

Approvato dal Municipio con MM n. 2006-01 del 27.03.2006
 Adottato dal Consiglio comunale nella seduta del 23.10.2006
 Pubblicato dal 13.02.2007 al 14.03.2007
 Approvato dal Consiglio di Stato con Risol. n. 400 del 23.01.2008
 Approvato dal Consiglio di Stato con Risol. n. 3682 del 13.07.2010

-  Strada di collegamento
-  Strada di servizio
-  Strada pedonale
-  Sentiero
-  P4 Posteggio pubblico
-  Linea di allineamento
-  Linea di arretramento
-  Sentiero escursionistico
-  01 Zone per attrezzature ed edifici di interesse pubblico (Comune)
-  10 Zona per attrezzature ed edifici di interesse pubblico (altri enti)


PR-CUR Comune di Curio
 03.A Aggiornamento del Piano Regolatore

Sezione di Curio

Piano del traffico
 Piano delle attrezzature e
 degli edifici di interesse pubblico

Data: Novembre 2010
 Dim: 74 x 105 cm
 Scala: 1:2.500

STUDI ASSOCIATI S.A.
 via Zurigo 19 - 6900 Lugano
 tel. 091 910 17 30 - fax 091 923 99 55
 e-mail: info@sasa.ch

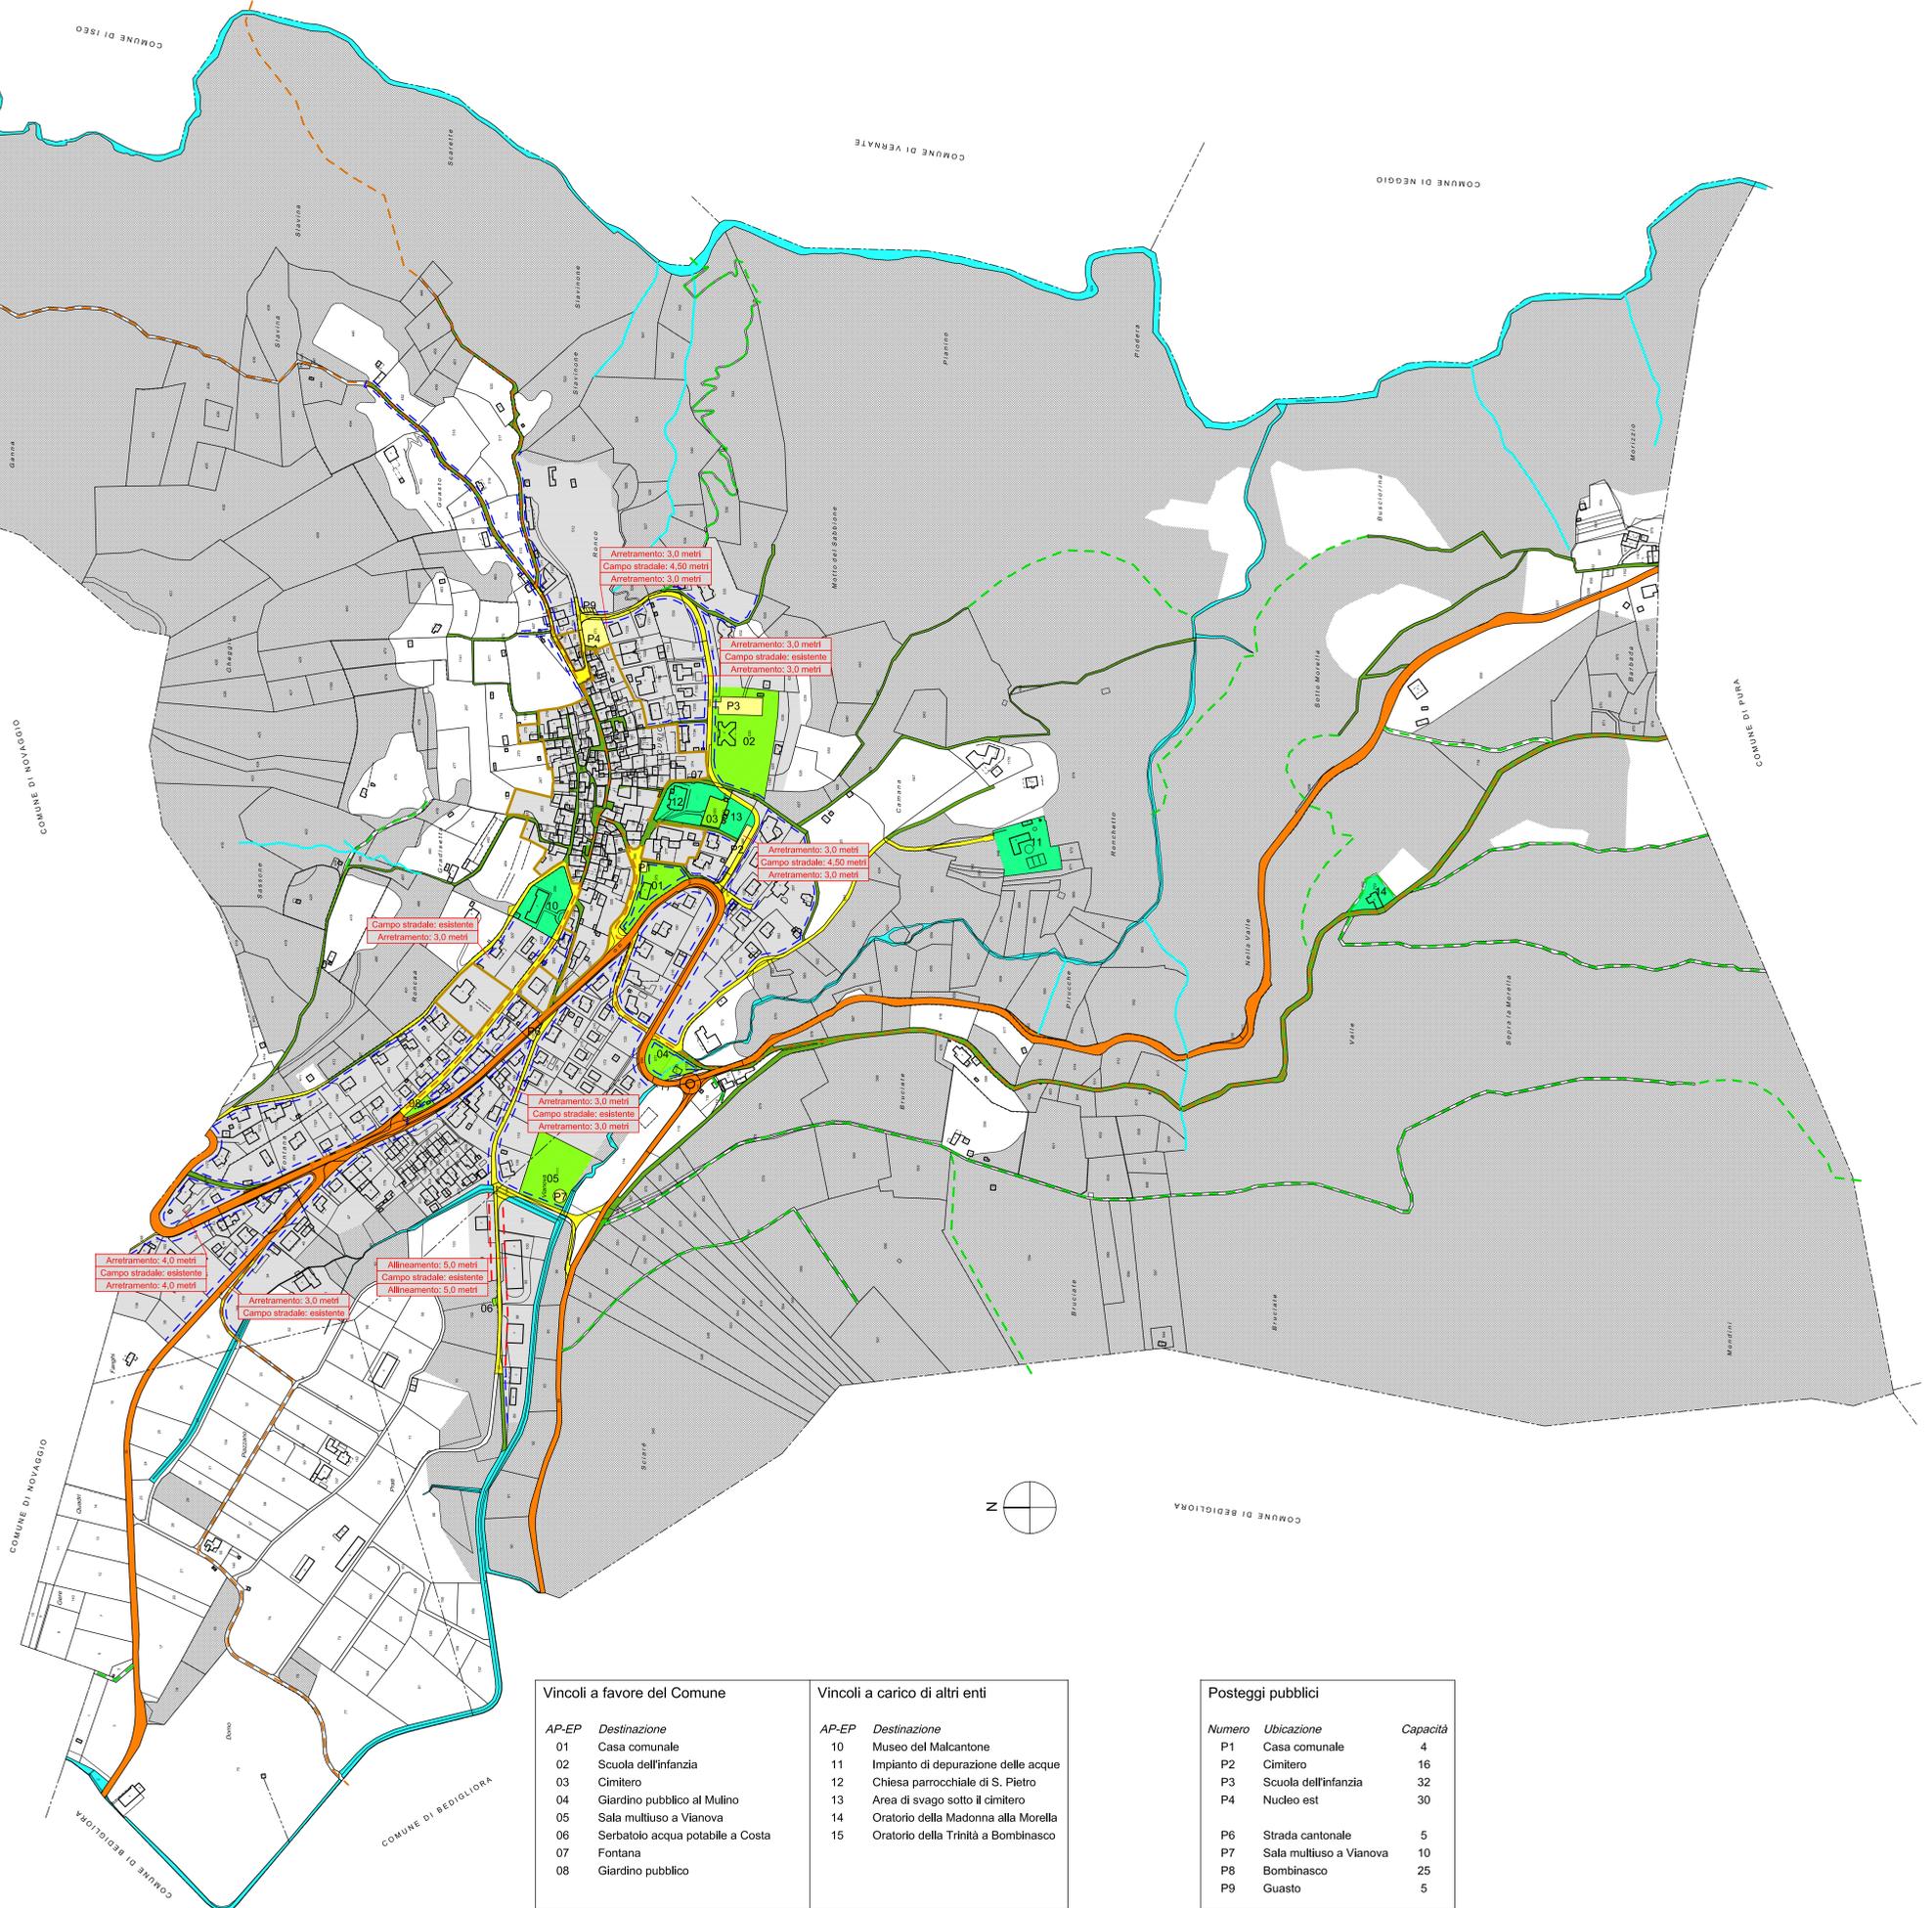

Vincoli a favore del Comune

AP-EP	Destinazione
01	Casa comunale
02	Scuola dell'infanzia
03	Cimitero
04	Giardino pubblico al Mulino
05	Sala multiuso a Vianova
06	Serbatolo acqua potabile a Costa
07	Fontana
08	Giardino pubblico

Vincoli a carico di altri enti

AP-EP	Destinazione
10	Museo del Malcantone
11	Impianto di depurazione delle acque
12	Chiesa parrocchiale di S. Pietro
13	Area di svago sotto il cimitero
14	Oratorio della Madonna alla Morella
15	Oratorio della Trinità a Bombinasco

Posteggi pubblici

Numero	Ubicazione	Capacità
P1	Casa comunale	4
P2	Cimitero	16
P3	Scuola dell'infanzia	32
P4	Nudeo est	30
P6	Strada cantonale	5
P7	Sala multiuso a Vianova	10
P8	Bombinasco	25
P9	Guasto	5